
04002660704970008



ΕΦΗΜΕΡΙΣ ΤΗΣ ΚΥΒΕΡΝΗΣΕΩΣ

ΤΗΣ ΕΛΛΗΝΙΚΗΣ ΔΗΜΟΚΡΑΤΙΑΣ

ΤΕΥΧΟΣ ΤΕΤΑΡΤΟ Αρ. Φύλλου 266

7 Απριλίου 1997

ΑΠΑΛΛΟΤΡΙΩΣΕΙΣ

ΑΠΟΦΑΣΕΙΣ

Αριθ. 130

Καθορισμός των ορίων του αιγιαλού και δημιουργία ζώνης παραλίας στη θέση «Σάρα, και Κορακόλιθος» Κοινότητος Πανόρμου Ν. Φωκίδας.

Ο ΑΝΑΠΛΗΡΩΤΗΣ ΠΕΡΙΦ. Δ/ΝΤΗ Ν. ΦΩΚΙΔΑΣ

Έχοντας υπόψη:

1. Τις διατάξεις των άρθρων 1 μέχρι και 7 του Α.Ν. 2344/1940 «περί αιγιαλού και παραλίας», όπως τροποποιήθηκαν και συμπληρώθηκαν με τις διατάξεις: α) του άρθρου 13 του Ν. 1078/1980 και β) του άρθρου 23 του Ν. 1337/1983.

2. Τις διατάξεις της παραγράφου 9 του άρθρου 1 του Κεφαλαίου Β΄ της Ο. 2/181/26.4.1982 (ΦΕΚ 214/26.4.1982 τεύχος Β΄) κοινής απόφασης των Υπουργών Προεδρίας Κυβερνήσεως και Οικονομικών «Αναμόρφωση Συλλογικών Οργάνων Γνωμοδοτικής και Αποφασιστικής αρμοδιότητας του Υπουργείου Οικονομικών».

3. Την από 12.7.96 έκθεση της «Επιτροπής καθορισμού των ορίων του αιγιαλού και παραλίας και θέσεων αμμοληψίας», που καθόρισε τα όρια του αιγιαλού της παραλίας στην περιοχή Σάρα, και Κορακόλιθος, Κοινότ. Πανόρμου και το από Δεκέμβριο 1994 με κλίμακα 1:500 τοπογραφικό διάγραμμα του Τοπογράφου μηχανικού Νικολάου Τουρούντζη, που θεωρήθηκε την 22.7.1996 από τη Διεύθυνση Τεχνικών Υπηρεσιών της Νομαρχίας Φωκίδας και συνοδεύει την έκθεση της προαναφερόμενης Επιτροπής.

4. Τη σύμφωνη γνώμη του Γενικού Επιτελείου Ναυτικού, που διατυπώθηκε στο 544.5/44/97/28.1.1997 έγγραφό του.

5. Τις διατάξεις του άρθρου 1 της παραγράφου 1 του Ν. 3200/1995 (ΦΕΚ 97/1955) «περί διοικητικής αποκεντρώσεως» σε συνδυασμό με τις διατάξεις του από 28.6.1955 Β. Δ/τος «περί εξαιρέσεως από της κατά το άρθρο 1 παράγραφο του Ν. 3200/1955 αρμοδιότητος των Νομαρχών, αντικειμένων τινών αρμοδιότητος του Υπουργού Οικονομικών», του Β.Δ. 704/1970 και του άρθρου 1 παράγραφος 5 Π.Δ. 71/25.2.1984, σχετικά με τη μεταβίβαση αρμοδιοτήτων του Υπουργού Οικονομικών στους Νομάρχες και στις περιφερειακές Αρχές διανομαρχιακού επιπέδου, αποφασίζουμε:

1. Επικυρώνουμε την από 12.7.1996 έκθεση της Επιτροπής καθορισμού των ορίων του αιγιαλού και παραλίας και θέσεων αμμοληψίας, καθώς και το από Δεκέμβριο 1994 τοπογραφικό διάγραμμα, που την συνοδεύει, το οποίο συντάχτηκε από τον πτυχιούχο Τοπογράφο μηχανικό, με κλίμακα 1:500 και θεωρήθηκε την 22.7.1996 από τη Διεύθυνση Τεχνικών Υπηρεσιών της Νομαρχίας Φωκίδας, επί του οποίου η πιο πάνω Επιτροπή, με κόκκινη γραμμή καθόρισε τα όρια του αιγιαλού, στη θέση Σάρα, και Καρακόλιθος, Κοινότητος Πανόρμου και με κίτρινη γραμμή τα όρια παραλίας στην ίδια θέση.

2. Η παρούσα απόφαση, μαζί με την έκθεση και το διάγραμμα, που προαναφέραμε να δημοσιευθούν στην Εφημερίδα της Κυβερνήσεως σύμφωνα με τις διατάξεις του άρθρου 13 του Ν. 1078/1983.

Άμφισσα, 14 Μαρτίου 1997

Με εντολή Γ.Γ.Π.Σ.Ε.
Ο Αναπληρωτής Περ/κού Δ/ντή
Κ. ΚΑΛΥΒΑΣ

ΕΚΘΕΣΗ ΕΠΙΤΡΟΠΗΣ ΚΑΘΟΡΙΣΜΟΥ
ΤΩΝ ΟΡΙΩΝ ΤΟΥ ΑΙΓΙΑΛΟΥ

Άρθρο 74 Π.Δ. 636/77

Για τον καθορισμό των ορίων αιγιαλού και παραλίας περιοχής παραλίας Πανόρμου Κοινότητας Πανόρμου Ν. Φωκίδας.

Στην Άμφισσα σήμερα 12.7.96 οι υπογεγραμμένοι:

1. Μαρία Γκορμόλια, Πρ/νη Δ.Ο.Υ. Λιδωρικίου, ως Πρόεδρος,

2. Χρυσούλα Ευθυμίου, Πρ/νη Δ.Τ.Υ. Ν. Φωκίδας, ως μέλος,

3. Ιωάννης Αρμύρας, Λιμενάρχης Ιτέας, ως μέλος,

αποτελούντες την επιτροπή καθορισμού των ορίων αιγιαλού δυνάμει του άρθρου 74 του Π.Δ. 636/77 μετέβημεν επιτόπου στην προαναφερομένη περιοχή στις 22.7.96.

Λαβόντες υπόψη:

1. Τα υπό του Νικολάου Τουρούντζη συνταχθέντα τον Δεκέμβριο του 1994 Τοπογρ. και υψομετρικά διαγράμματα εις δύο πινακίδες εις κλιμ. 1:500.

2. Τις διατάξεις του Α.Ν. 2344/40 «περί αιγιαλού και παραλίας όπως συμπληρώθηκαν και τροποποιήθηκαν μεταγενέστερα».

3. Την εκ της επιτόπου μεταβάσεως σχηματισθείσα αντίληψη περί του πλάτους της βρεχομένης ζώνης της ξηράς και λοιπών στοιχείων περιγραφή της μορφολογίας της περιοχής (βραχώδης, κλίση εδάφους κ.λπ.).

4. Το υπ' αριθ. 544.5/474/95 έγγραφο του ΓΕΝ, σύμφωνα με το οποίο έγιναν οι διορθώσεις στην τομή ΑΑ΄ στη θέση «Κορακόλιθος», αποφασίζουμε:

Καθορίζουμε επί των ως άνω τοπογραφικά διαγράμματα με συνεχή κόκκινη γραμμή το όριο αιγιαλού και με συνεχή κίτρινη γραμμή το όριο παραλίας.

ΑΝΑΛΥΤΙΚΑ

Σαν οριογραμμή αιγιαλού στην τοποθεσία Κορακόλιθος ορίζεται η πολυγωνική των κορυφών 1, 2, 3 ... 21 και στην τοποθεσία Σάρα 1, 2, 3 ... 21 που καθορίζονται με συντεταγμένες όπως κρίνεται στον παρακάτω πίνακα.

α/α	Χ	Ψ
	Κορακόλιθος	
1	24985,5	12254
2	25009	12240
3	25028	12222
4	25036	12206
5	25038	12192
6	25043	12176,5
7	25038	12150
8	25042	12095
9	25047	12081,5
10	25067	12056
11	25085	12039,5
12	25093,5	12021,5
13	25093	12011,5
14	25096,5	11997,5
15	11121	11965
16	11132,5	11953
17	25143	11938
18	25145	11917
19	25145	11902
20	25138	11890
21	25140	11861,70

α/α	Χ	Ψ
	Σάρα	
1	23947	11408
2	23952	11428
3	23943,5	11459
4	23948	11481
5	23968	11513
6	23996	11552
7	24031	11993,5
8	24060	11623,5
9	24072	11652,5
10	24090	11683
11	24093	11706
12	24088,5	11729
13	24075	11759
14	24071	11778,5
15	24046	11743
16	24002,5	11792,5
17	23960	11838
18	23955	11884
19	23954	11935
20	23960	11971
21	23968,5	11994,5


Σαν οριογραμμή παραλίας στην τοποθεσία Κορακόλιθος ορίζεται η πολυγωνική των κορυφών 1΄, 2΄, 3΄ ... 21΄ και στην τοποθεσία Σάρα 1΄, 2΄, 3΄ ... 21΄ και είναι παράλληλες και σε σταθερή απόσταση δέκα (10) μέτρων από την οριογραμμή του αιγιαλού.


Η επιτροπή διεπίστωσε την ύπαρξη κτισμάτων στη ζώνη της παραλίας στην περιοχή Κορακόλιθος.


Καθορίζεται ζώνη παραλίας επειδή δεν εξυπηρετούνται οι σκοποί της παρ. 1 του άρθρου 7 του Α.Ν. 2344/40.

Η Επιτροπή

Η Πρόεδρος	Τα Μέλη
ΜΑΡΙΑ ΓΚΟΡΜΟΛΙΑ	ΧΡΥΣ. ΕΥΘΥΜΙΟΥ
	ΙΩΑΝ. ΑΡΜΥΡΑΣ

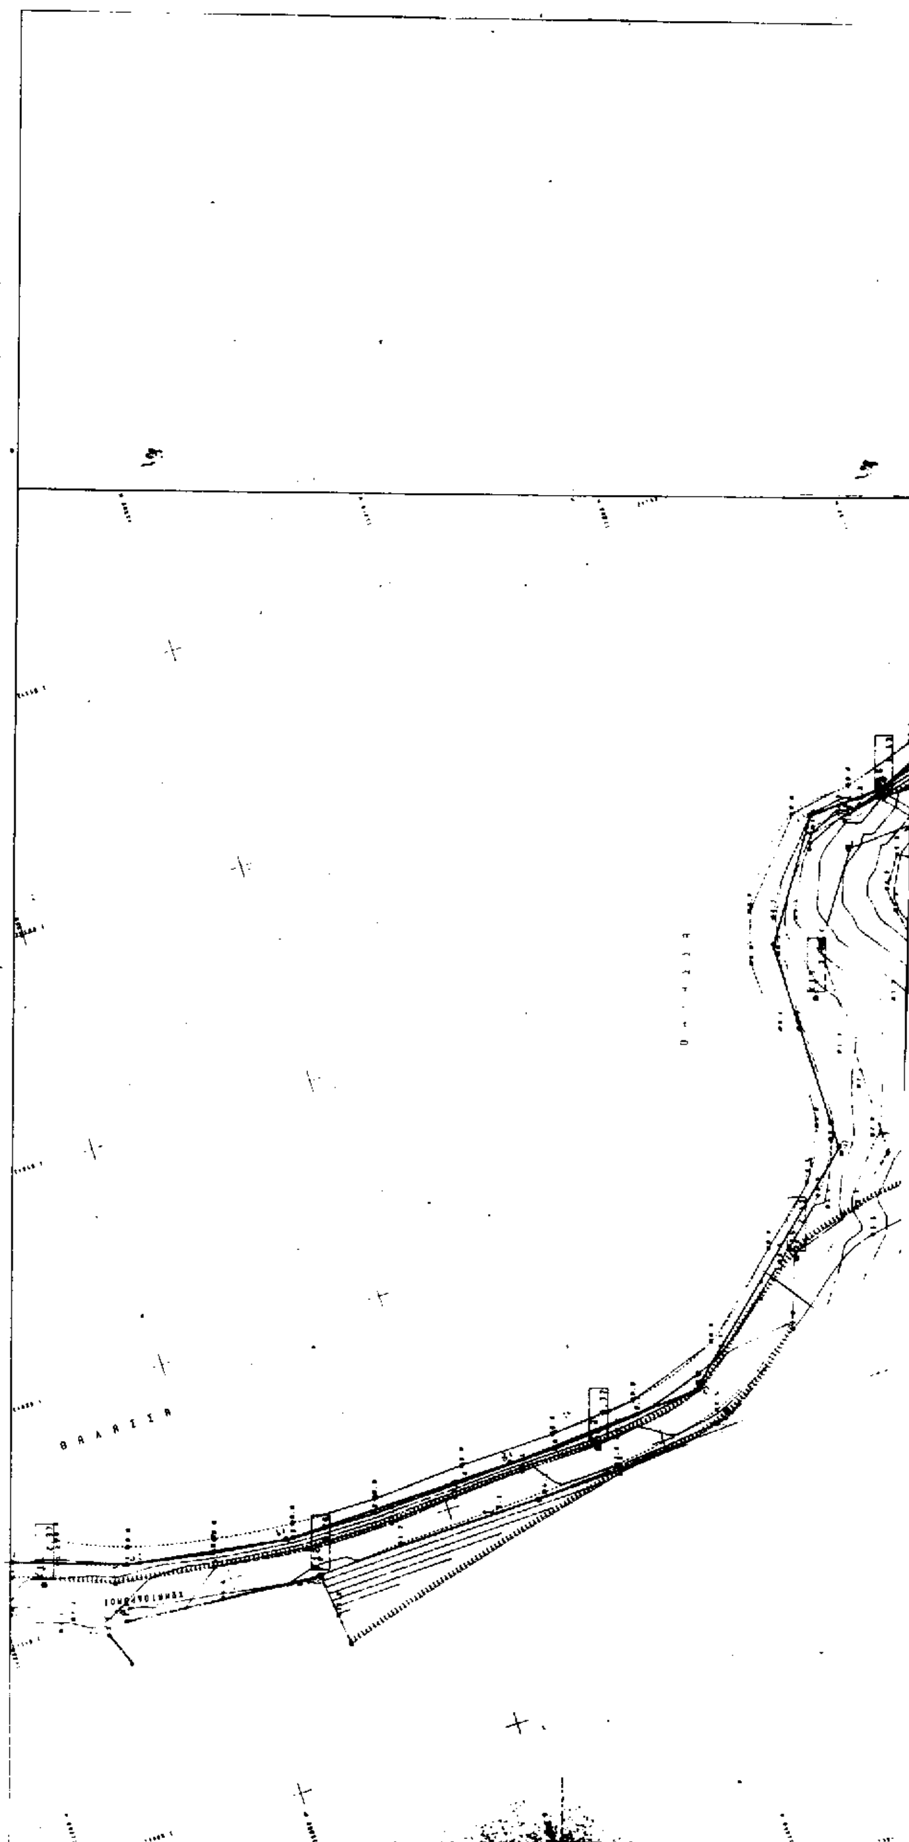

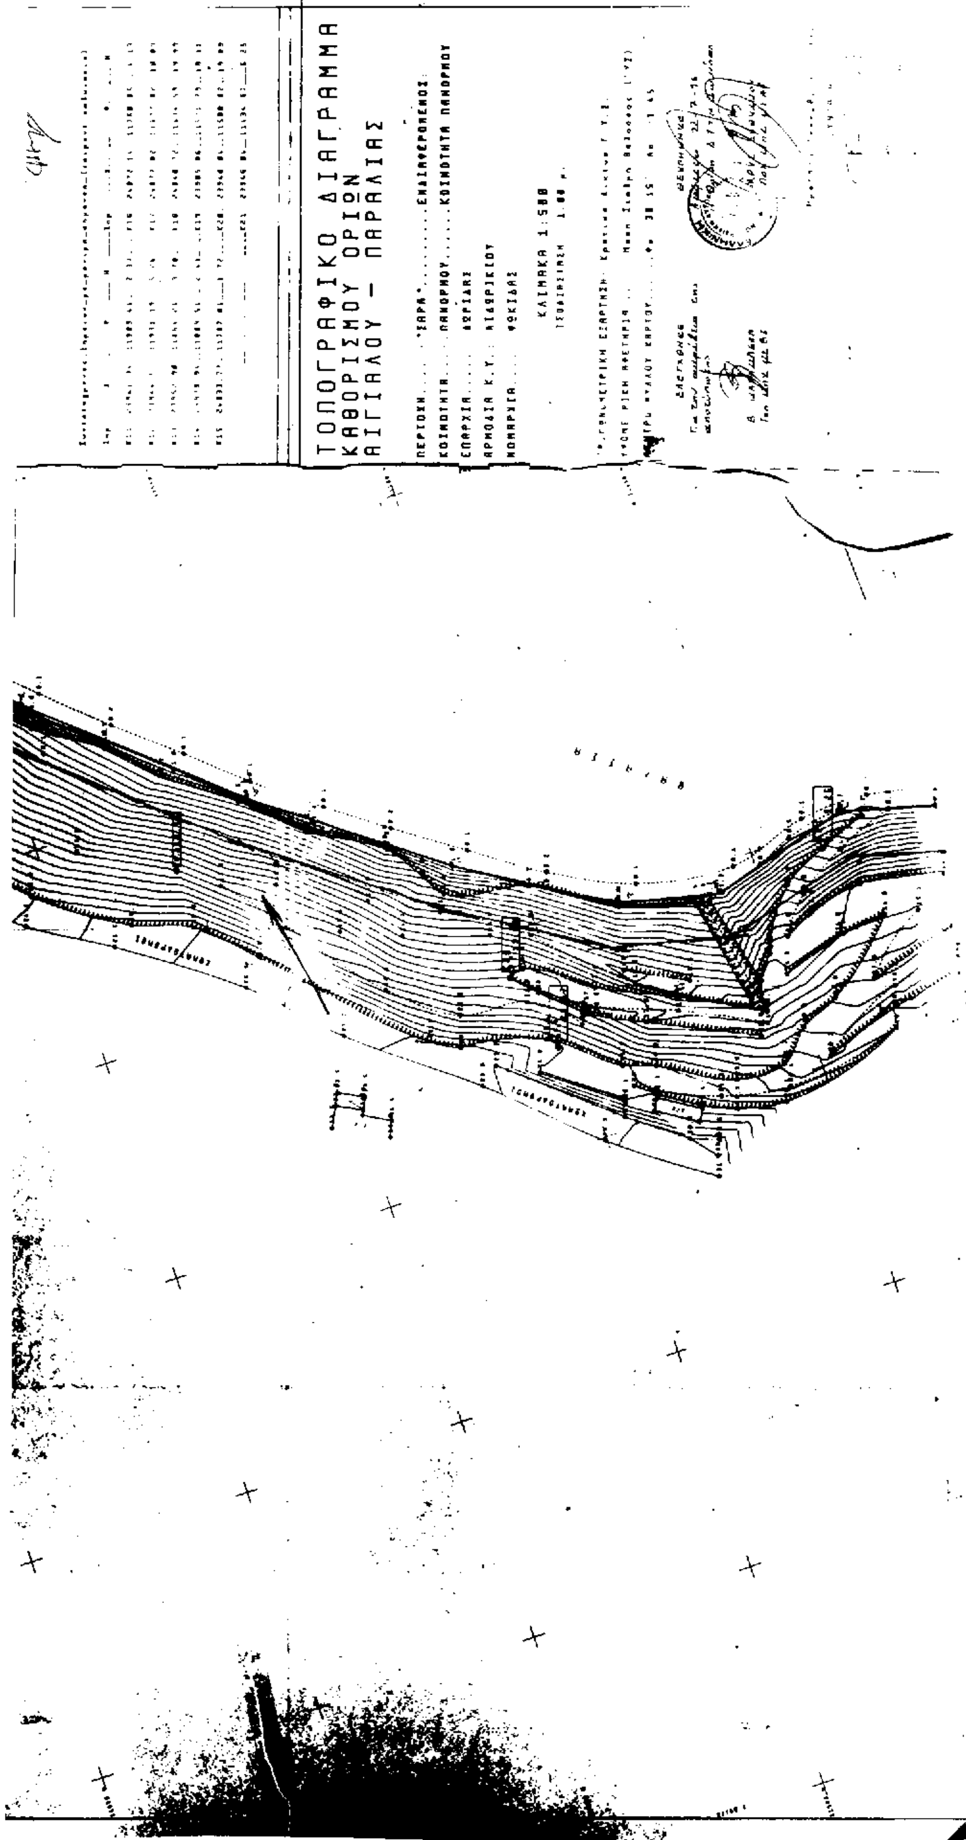
ΤΟΠΟΓΡΑΦΙΚΟ ΔΙΑΓΡΑΜΜΑ
ΚΑΘΟΡΙΣΜΟΥ ΟΡΙΩΝ
ΑΙΓΙΑΛΟΥ – ΠΑΡΑΛΙΑΣ
ΠΕΡΙΟΧΗ ..... "ΣΑΡΑ" .... ΕΝΔΙΑΦΕΡΟΜΕΝΟΣ
ΚΟΙΝΟΤΗΤΑ ..... ΠΑΝΟΡΜΟΥ .... ΚΟΙΝΟΤΗΤΑ ΠΑΝΟΡΜΟΥ
ΕΠΑΡΧΙΑ ..... ΔΩΡΙΔΑΣ
ΝΟΜΑΡΧΙΑ ..... ΦΩΚΙΔΑΣ
ΚΛΙΜΑΚΑ 1:500
ΙΣΟΔΙΑΣΤΑΣΗ 1.00 μ.

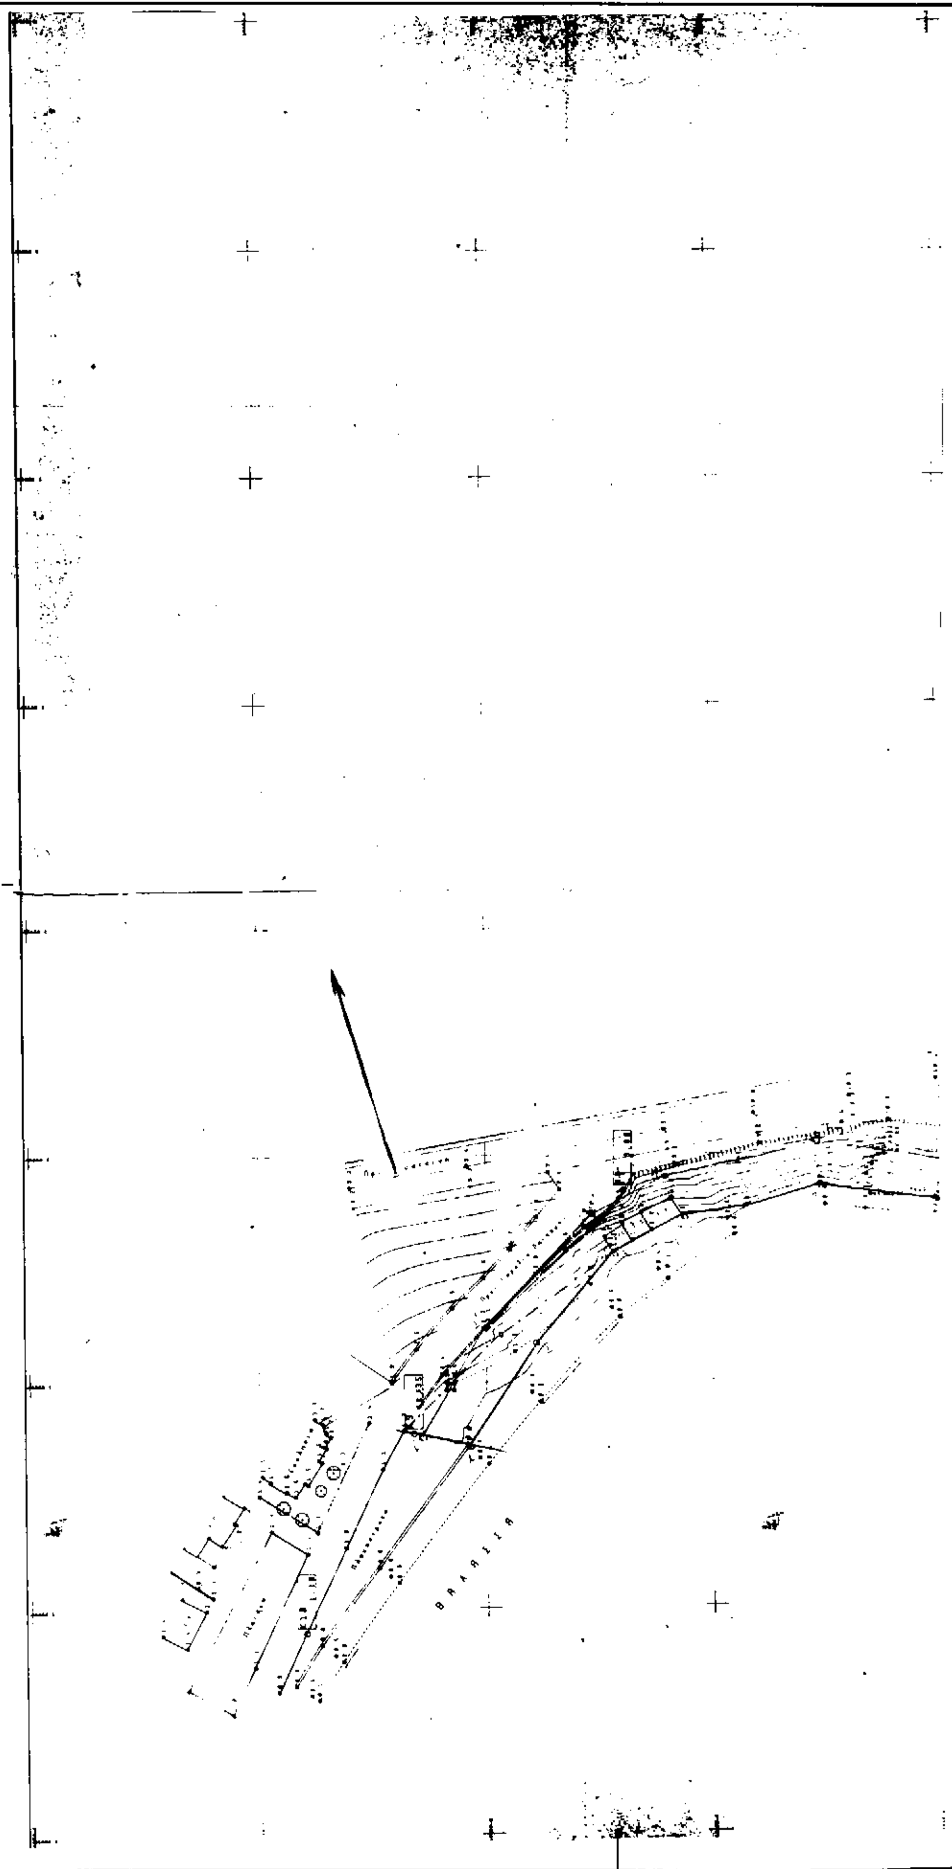

Θ Α Λ Α Σ Σ Η

Σημ.	Χ	Ψ	Η	Σημ.	Χ	Ψ	Η
K1	[illegible]	[illegible]	[illegible]	K6	[illegible]	[illegible]	[illegible]
K2	[illegible]	[illegible]	[illegible]	K7	[illegible]	[illegible]	[illegible]
K3	[illegible]	[illegible]	[illegible]	K8	[illegible]	[illegible]	[illegible]
K4	[illegible]	[illegible]	[illegible]	K9	[illegible]	[illegible]	[illegible]
K5	[illegible]	[illegible]	[illegible]	K10	[illegible]	[illegible]	[illegible]

ΤΟΠΟΓΡΑΦΙΚΟ ΔΙΑΓΡΑΜΜΑ ΚΑΘΟΡΙΣΜΟΥ ΟΡΙΩΝ ΑΙΓΙΑΛΟΥ – ΠΑΡΑΛΙΑΣ

ΠΕΡΙΟΧΗ.....: ΚΟΡΑΚΟΛΙΘΟ ..ΕΝΔΙΑΦΕΡΟΜΕΝΟΣ:
ΚΟΙΝΟΤΗΤΑ....: ΠΑΝΟΡΜΟΥ......ΚΟΙΝΟΤΗΤΑ ΠΑΝΟΡΜΟΥ
ΕΠΑΡΧΙΑ......: ΔΩΡΙΔΑΣ
ΠΕΡΙΟΧΗ Κ.Υ.: ΛΙΔΩΡΙΚΙΟΥ
ΝΟΜΑΡΧΙΑ.....: ΦΩΚΙΔΑΣ

ΚΛΙΜΑΚΑ 1:500
ΙΣΟΔΙΑΣΤΑΣΗ : 1.00 μ.

ΤΡΙΓΩΝΟΜΕΤΡΙΚΗ ΕΞΑΡΤΗΣΗ. Κρατικό δίκτυο Γ.Υ.Σ.
ΥΨΟΜΕΤΡΙΚΗ ΑΦΕΤΗΡΙΑ..... Μέση Στάθμη Θαλάσσης (ΓΥΣ)
ΚΕΝΤΡΟ ΦΥΛΛΟΥ ΧΑΡΤΟΥ..... φο=38 15' λο -1 45'

Ελέγχθηκε
Για την ακρίβεια της
αποτύπωσης
Β. ...
...

Θεωρήθηκε
...
...

Αμφισσα Δεκέμβριος 1994
Ο ΣΥΝΤΑΞΑΣ

Ν. Ε. ΤΟΥΡΟΥΝΤΖΗΣ
ΤΟΠΟΓΡΑΦΟΣ ΜΗΧΑΝΙΚΟΣ